


Reihenverband Muster 40

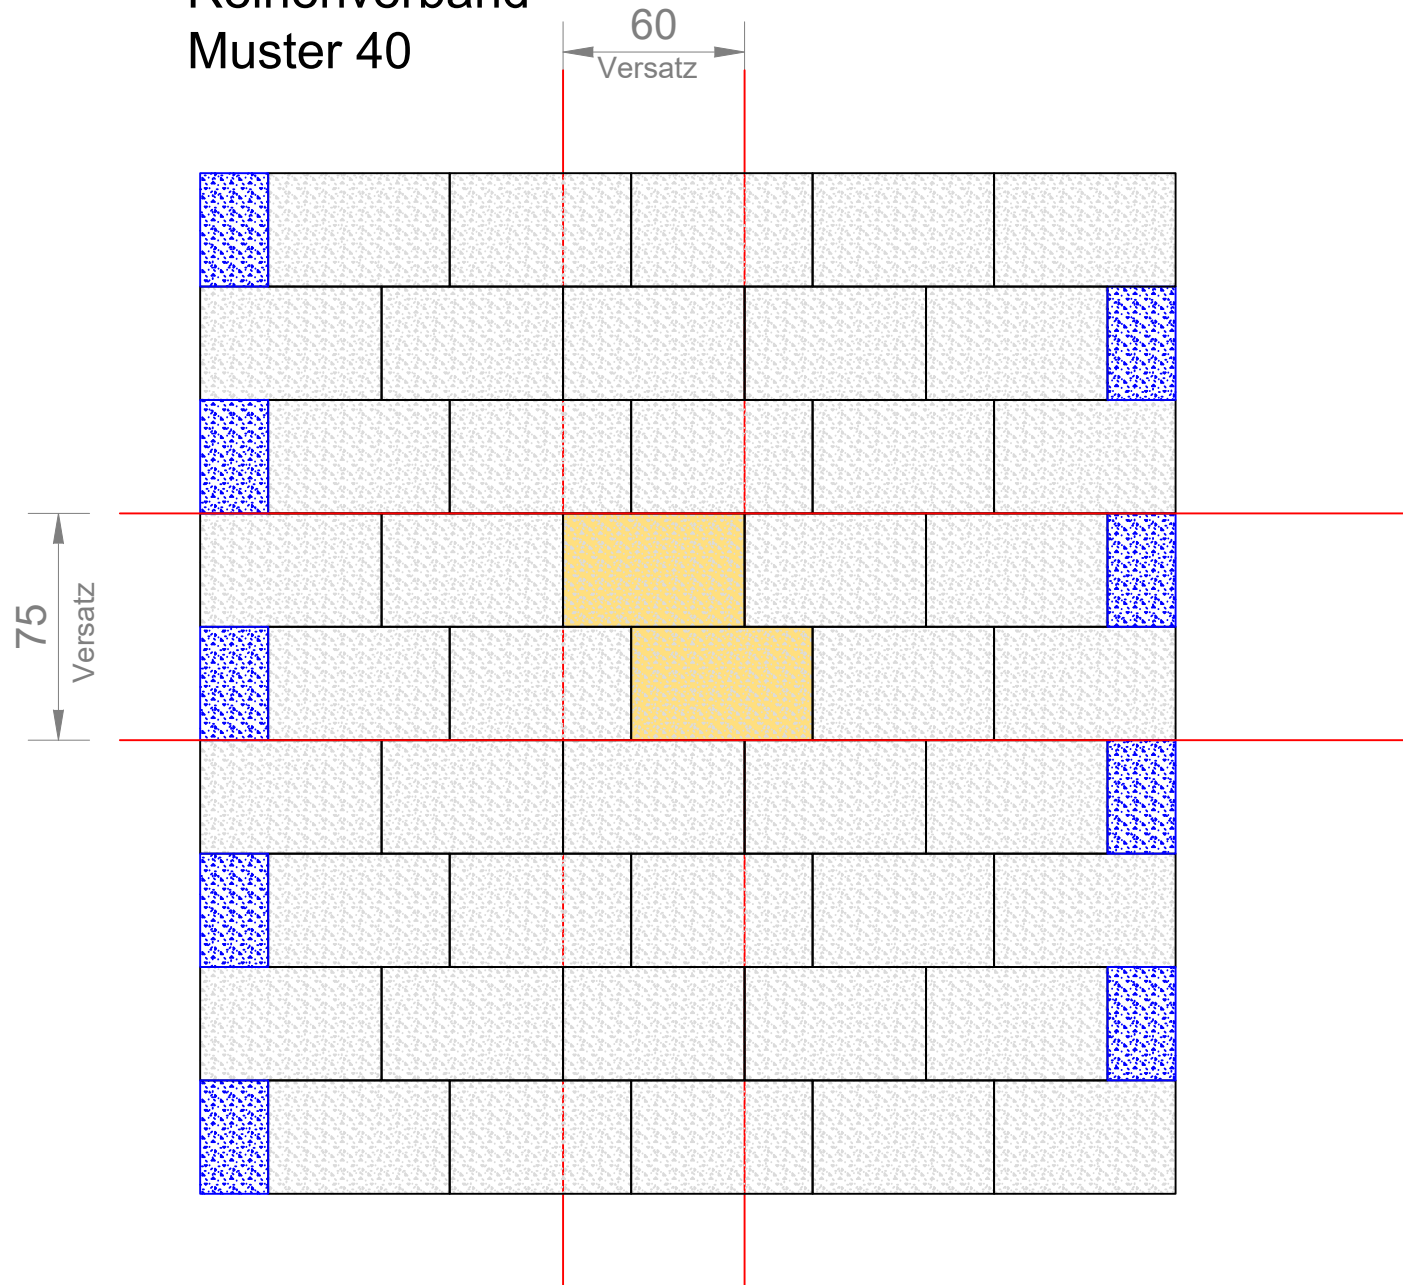

H. Meudt Betonsteinwerk GmbH
 Frankfurter Straße 38, 56414
 Wallmerod/Ww.
 Tel.: 0 64 35 / 50 92-0
 Fax: 0 64 35 / 50 92 25
 info@meudt-betonsteinwerk.de
 www.meudt-betonsteinwerk.de

Ideal XXL

Material für 0,60x0,75m²
 2 Stck 60x37,5


Material für 1,0m²
 4,44 Stck 60x37,5

Die angegebenen Maße sind
 theoretische Werte.
 Die tatsächlichen Breiten lassen sich
 nur durch Auslegen vor Ort ermitteln!

Reihenverband Muster 41

82.5
Versatz

75
Versatz

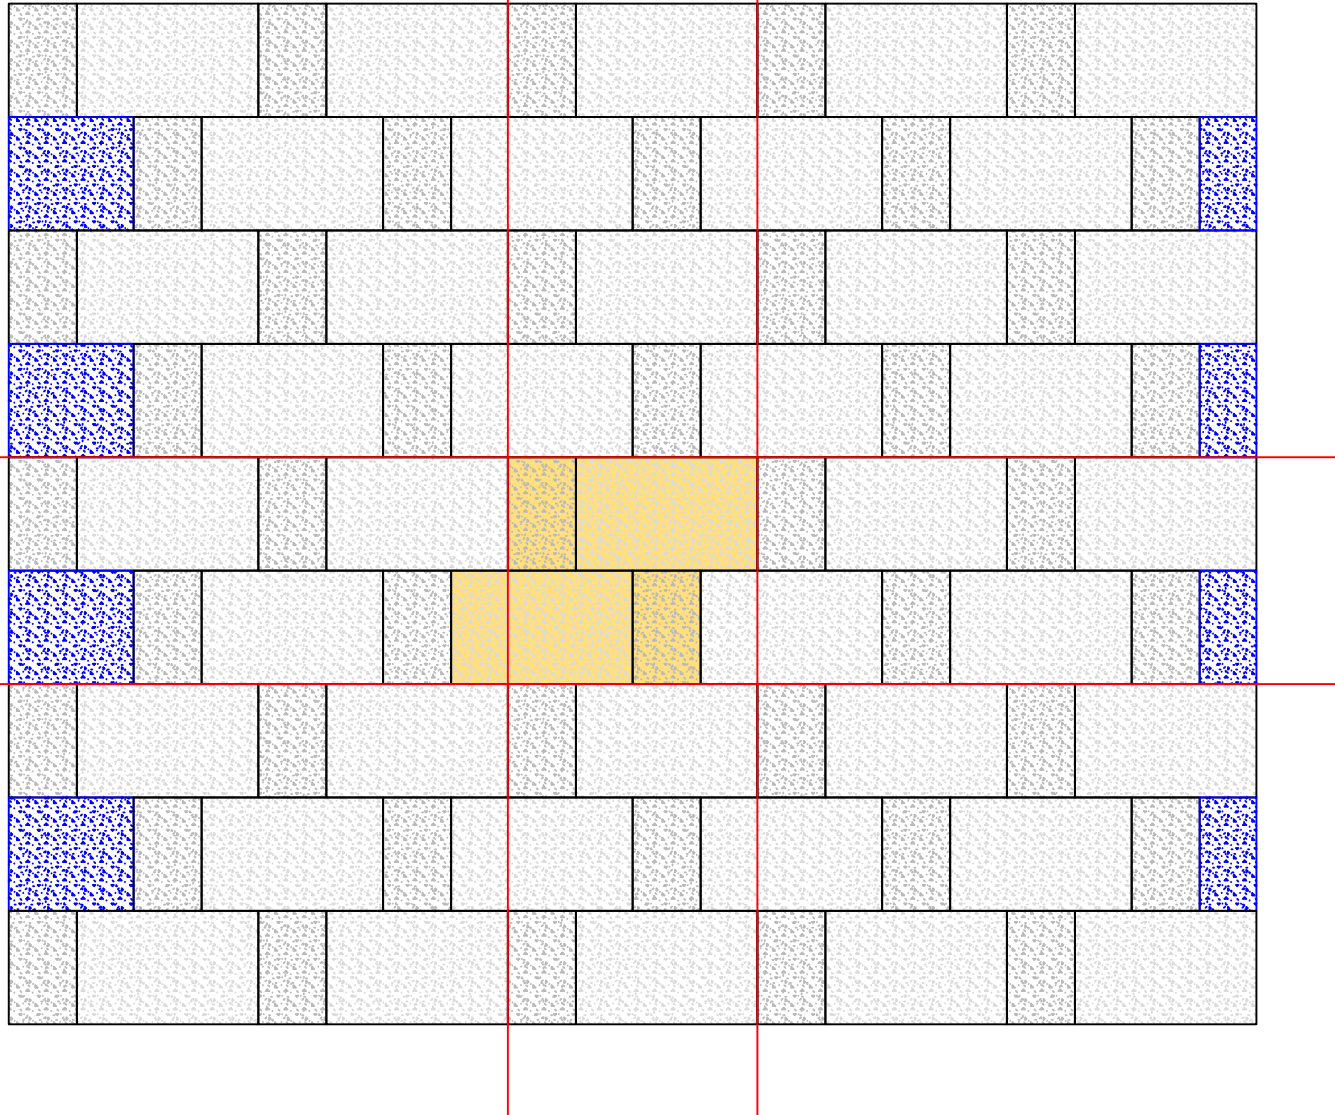

H. Meudt Betonsteinwerk GmbH
 Frankfurter Straße 38, 56414
 Wallmerod/Ww.
 Tel.: 0 64 35 / 50 92-0
 Fax: 0 64 35 / 50 92 25
 info@meudt-betonsteinwerk.de
 www.meudt-betonsteinwerk.de

Ideal XXL


Material für 0,825x0,75m²
 2 Stck 60x37,5
 2 Stck 37,5x22,5

Steinverhältnis 1:1

Material für 1,0m²
 3,23 Stck 60x37,5
 3,23 Stck 37,5x22,5

Die angegebenen Maße sind
 theoretische Werte.
 Die tatsächlichen Breiten lassen sich
 nur durch Auslegen vor Ort ermitteln!

Gemischter Verband Muster 42

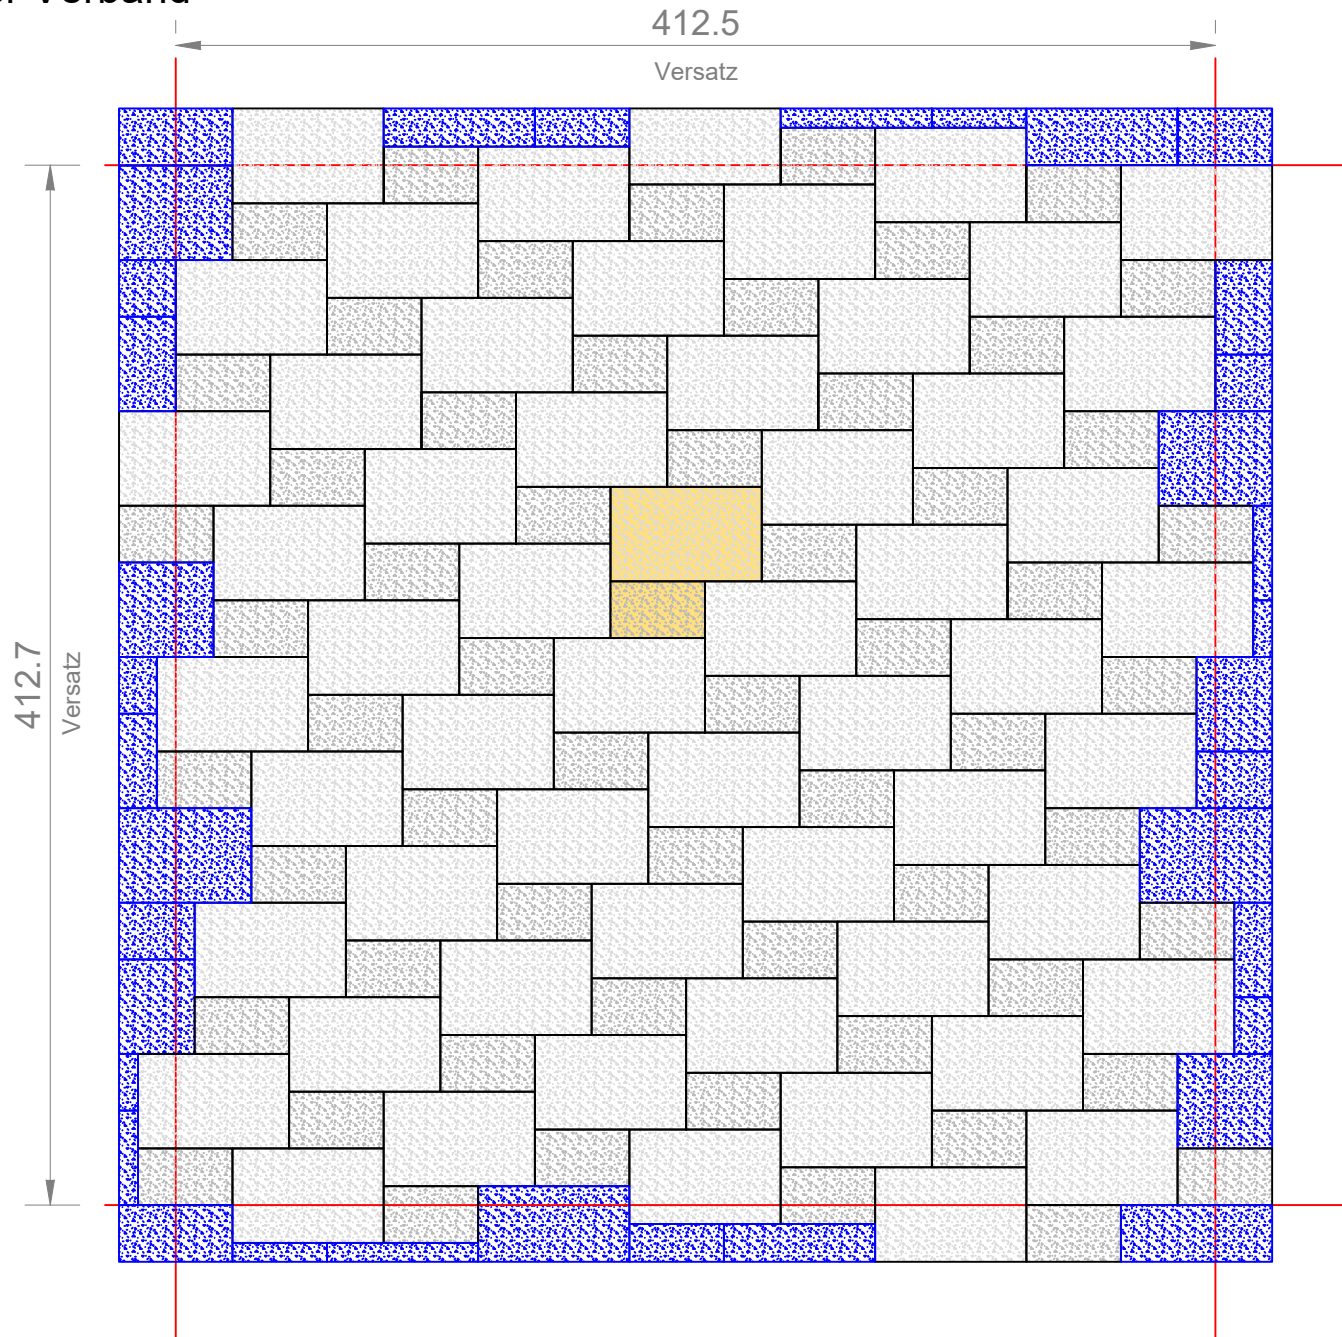

H. Meudt Betonsteinwerk GmbH
Frankfurter Straße 38, 56414
Wallmerod/Ww.
Tel.: 0 64 35 / 50 92-0
Fax: 0 64 35 / 50 92 25
info@meudt-betonsteinwerk.de
www.meudt-betonsteinwerk.de

Ideal XXL


Material für 4,125x4,125m²
55 Stck 60x37,5
55 Stck 37,5x22,5

Steinverhältnis 1:1

Material für 1,0m²
3,23 Stck 60x37,5
3,23 Stck 37,5x22,5

Die angegebenen Maße sind
theoretische Werte.
Die tatsächlichen Breiten lassen sich
nur durch Auslegen vor Ort ermitteln!

Reihenverband Muster 43

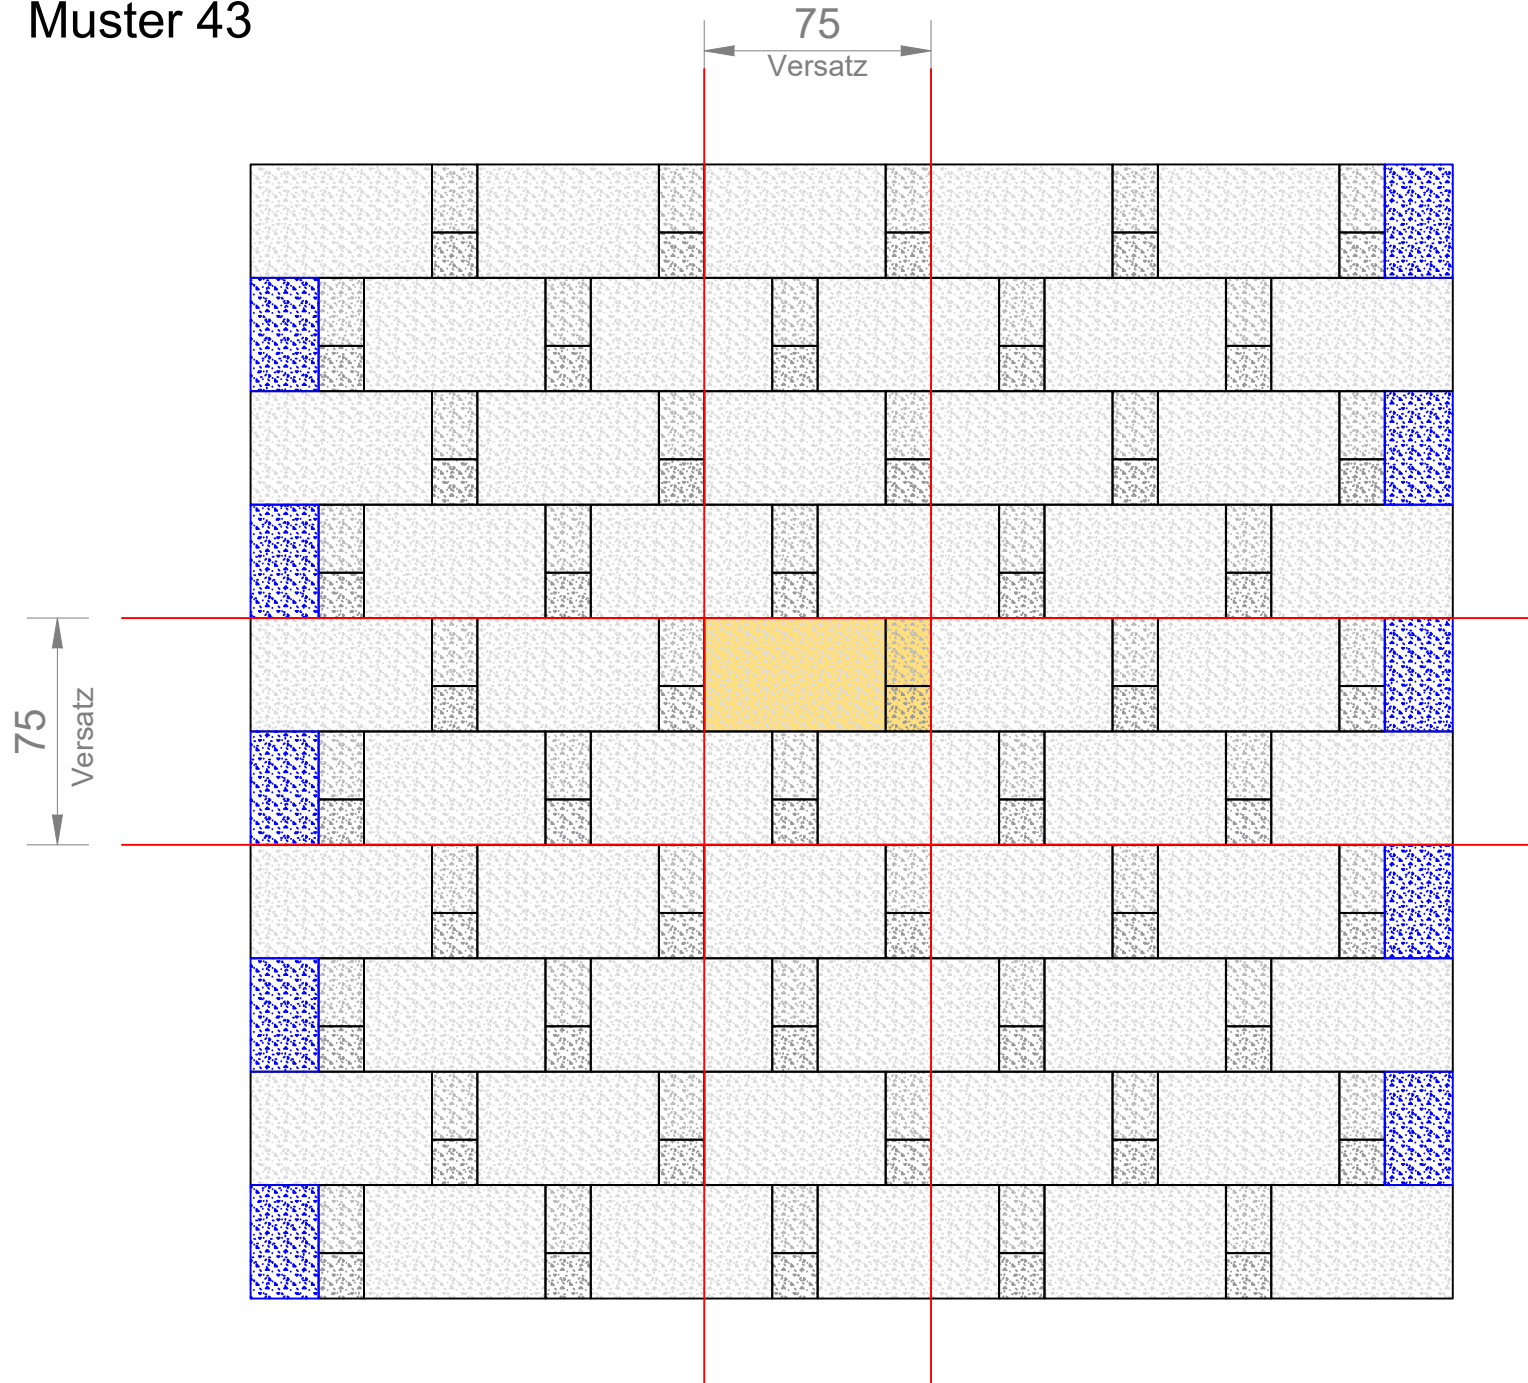

H. Meudt Betonsteinwerk GmbH
 Frankfurter Straße 38, 56414
 Wallmerod/Ww.
 Tel.: 0 64 35 / 50 92-0
 Fax: 0 64 35 / 50 92 25
 info@meudt-betonsteinwerk.de
 www.meudt-betonsteinwerk.de

Ideal XXL

Material für 0,75x0,75m²

- 2 Stck 60x37,5
- 2 Stck 22,5x15
- 2 Stck 15x15


Steinverhältnis 1:1:1

Material für 1,0m²

- 3,56 Stck 60x37,5
- 3,56 Stck 22,5x15
- 3,56 Stck 15x15

Die angegebenen Maße sind
 theoretische Werte.
 Die tatsächlichen Breiten lassen sich
 nur durch Auslegen vor Ort ermitteln!

Reihenverband Muster 44

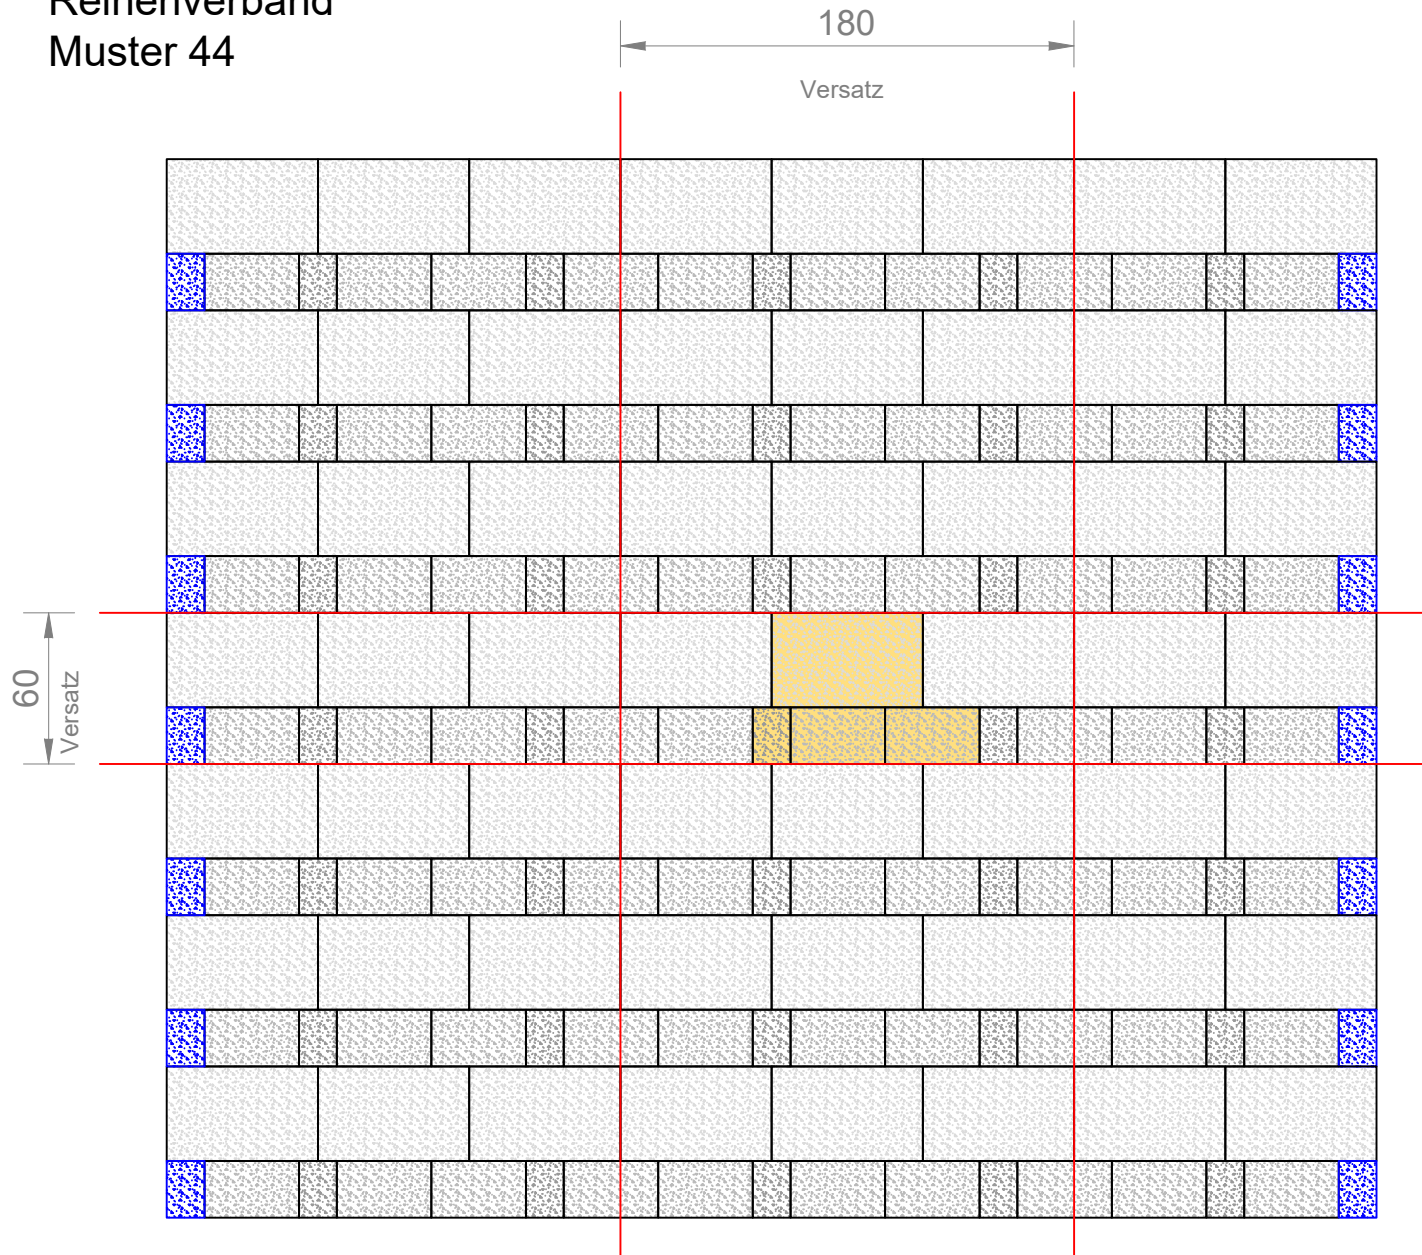

H. Meudt Betonsteinwerk GmbH
 Frankfurter Straße 38, 56414
 Wallmerod/Ww.
 Tel.: 0 64 35 / 50 92-0
 Fax: 0 64 35 / 50 92 25
 info@meudt-betonsteinwerk.de
 www.meudt-betonsteinwerk.de

Ideal XXL

Material für 0,60x1,80m²

- 3 Stck 60x37,5
- 4 Stck 37,5x22,5
- 2 Stck 22,5x15

Steinverhältnis 3:4:2


Material für 1,0m²

- 2,78 Stck 60x37,5
- 3,70 Stck 37,5x22,5
- 1,85 Stck 22,5x15

Die angegebenen Maße sind theoretische Werte.
 Die tatsächlichen Breiten lassen sich nur durch Auslegen vor Ort ermitteln!

Mischverband Muster 45

457.5
Versatz

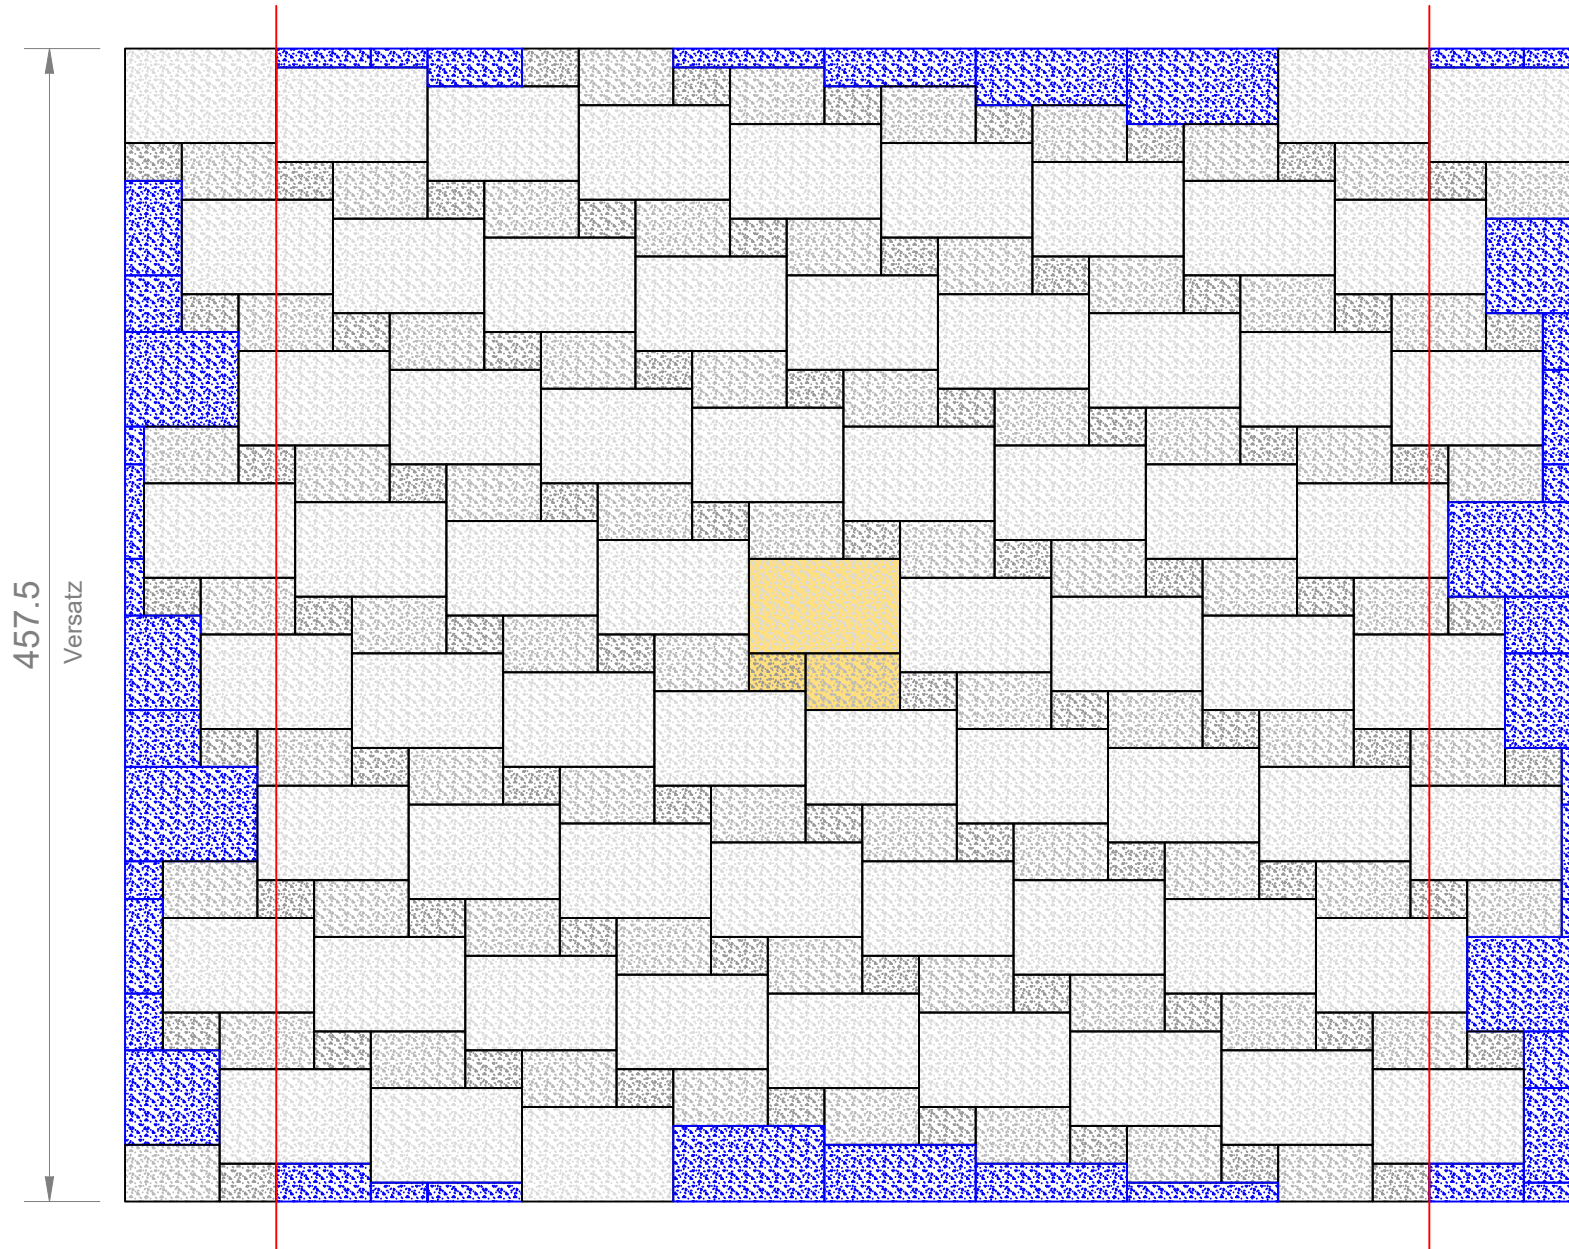

H. Meudt Betonsteinwerk GmbH
Frankfurter Straße 38, 56414
Wallmerod/Ww.
Tel.: 0 64 35 / 50 92-0
Fax: 0 64 35 / 50 92 25
info@meudt-betonsteinwerk.de
www.meudt-betonsteinwerk.de

Ideal XXL

Material für 4,575x4,575m²

61 Stck 60x37,5
61 Stck 37,5x22,5
61 Stck 22,5x15


Steinverhältnis 1:1:1

Material für 1,0m²

2,91 Stck 60x37,5
2,91 Stck 37,5x22,5
2,91 Stck 22,5x15

Die angegebenen Maße sind theoretische Werte.
Die tatsächlichen Breiten lassen sich nur durch Auslegen vor Ort ermitteln!

Mischverband Muster 46

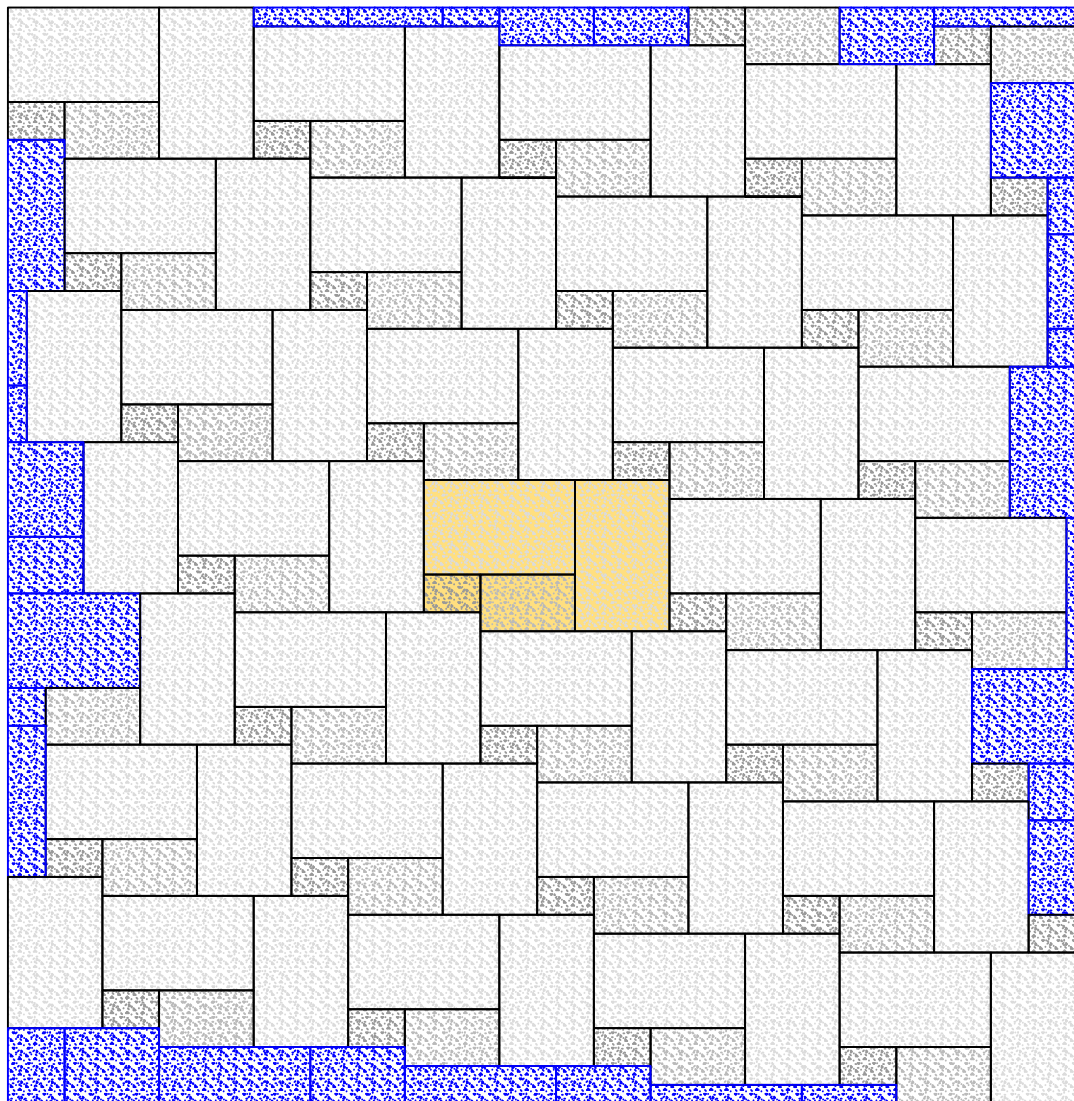

H. Meudt Betonsteinwerk GmbH
Frankfurter Straße 38, 56414
Wallmerod/Ww.
Tel.: 0 64 35 / 50 92-0
Fax: 0 64 35 / 50 92 25
info@meudt-betonsteinwerk.de
www.meudt-betonsteinwerk.de

Ideal XXL

Material für 7,58x7,58m²
202 Stck 60x37,5
101 Stck 37,5x22,5
101 Stck 22,5x15

Steinverhältnis 2:1:1

Material für 1,0m²
3,52 Stck 60x37,5
1,76 Stck 37,5x22,5
1,76 Stck 22,5x15

Die angegebenen Maße sind
theoretische Werte.
Die tatsächlichen Breiten lassen sich
nur durch Auslegen vor Ort ermitteln!