



Bordsteinecken 45° / 90°

- passend zum Hochbord H 15 x 25
- passend zum Rundbord R 15 x 22 und R 15 x 25
- in betongrau
- mit Weißbetonvorsatz, braun und weitere Farben auf Anfrage

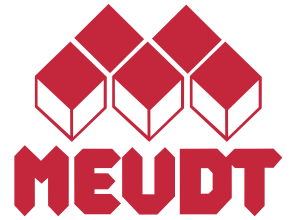


Hermann Meudt
 Betonsteinwerk GmbH


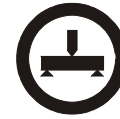


56414 Wallmerod/Ww.
 Frankfurter Str. 38
 Tel.: 0 64 35 / 50 92 - 0
 Fax: 0 64 35 / 50 92 25

Rundbord- und Hochbordecken
 für 15er Borde
 - als Außenecke 90 Grad / 45 Grad
 2-teilig, Schenkellänge 50 cm

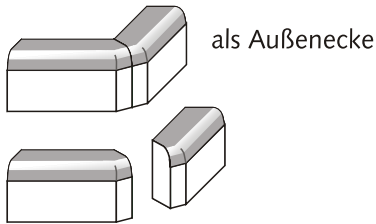


Rundbord- und Hochbordecken
 für 15er Borde
 - als Innenecke 90 Grad / 45 Grad
 2-teilig, Schenkellänge 50 cm

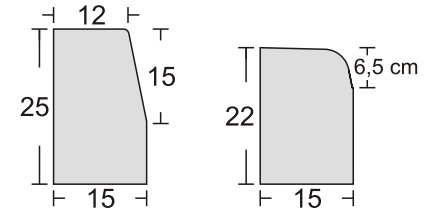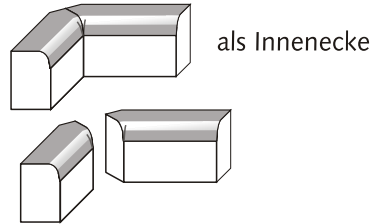

H 15 x 25 **R 15 x 22**
 DIN 483 / DIN EN 1340


Einbaubeispiel:

Fahrbahnränder / Fahrbahnverschwenkungen / Parktaschen

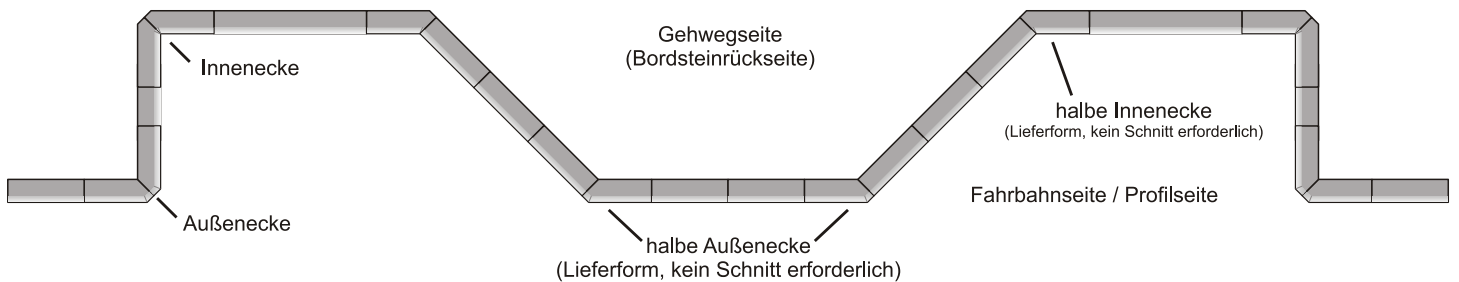

Einbaubeispiele:

Baumscheiben / Pflanzbeete (Ausbildung mit Außenecken)

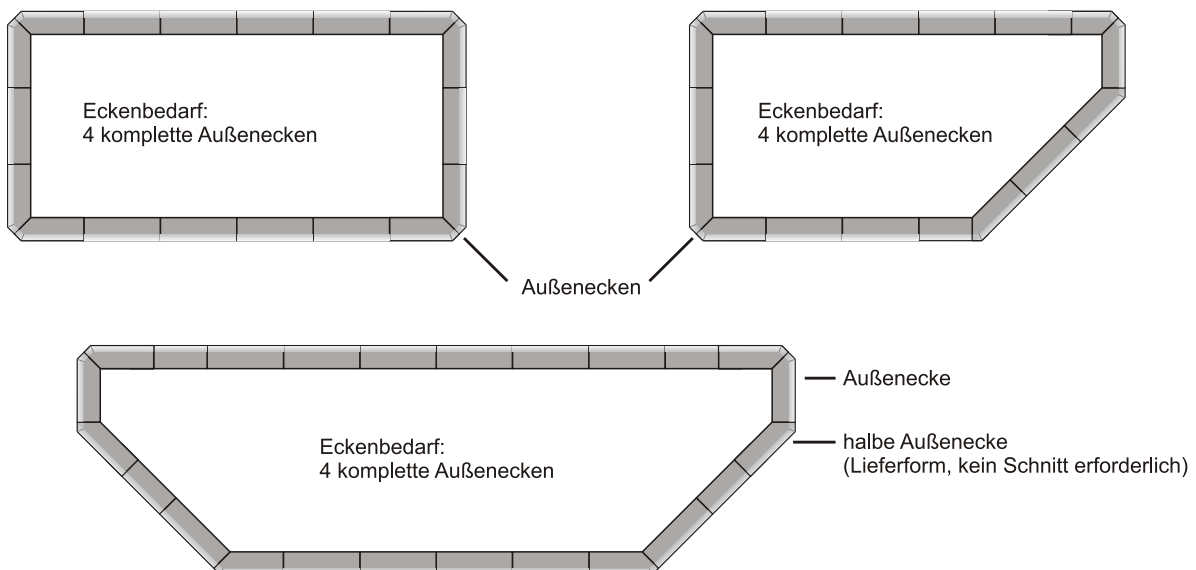

Alle dargestellten Abwinkelungen, 45° und 90°, sind ohne Gehrungsschnitte setzbar!