

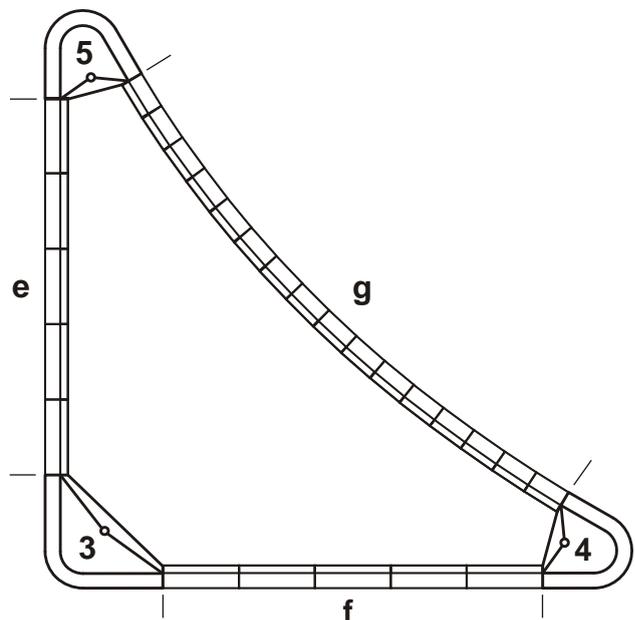


# Flachbordstein F 30 x 25 (alte Bez. F 15) klassische Knotenpunkttypen Tropfen- / Dreiecksinsel Kopfausrundungen mit Inselkopffertigteilen

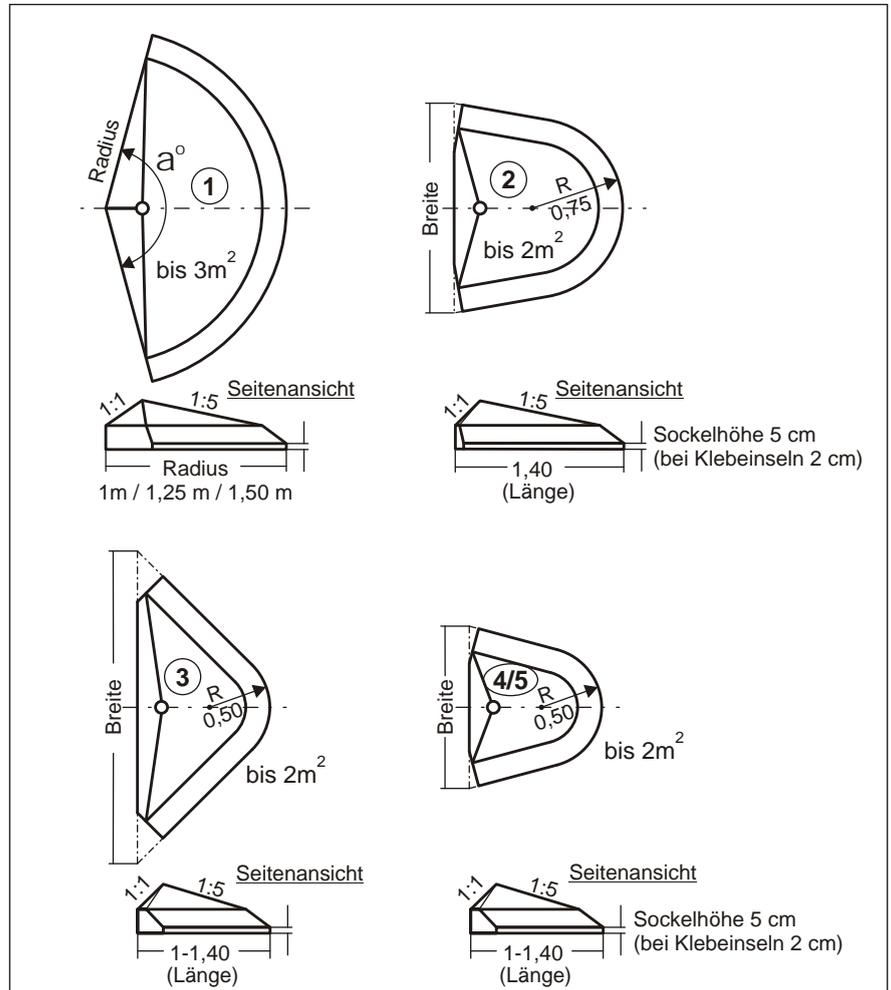

- mit / ohne Fußgängerabsenkungen
- in betongrau
- mit Weißbetonauflage
- REFLEXIN -beschichtet

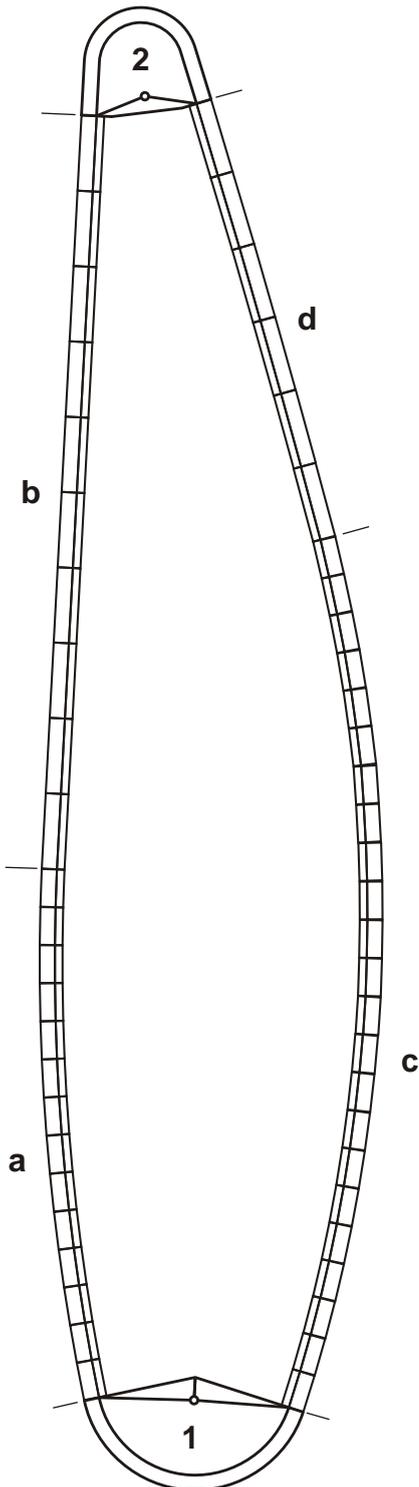


# Flachbordstein F 30 x 25 (alte Bez. F 15)

## Bauen in engen Verhältnissen


### Tropfen- / Dreiecksinsel

### Kopfausrundungen mit Inselkopffertigteilen


- Inselköpfe mit Anschlussprofil Einfahrtstein hierdurch können Übergangsteine entfallen
- in betongrau
- mit Weißbetonauflage
- REFLEXIN -beschichtet

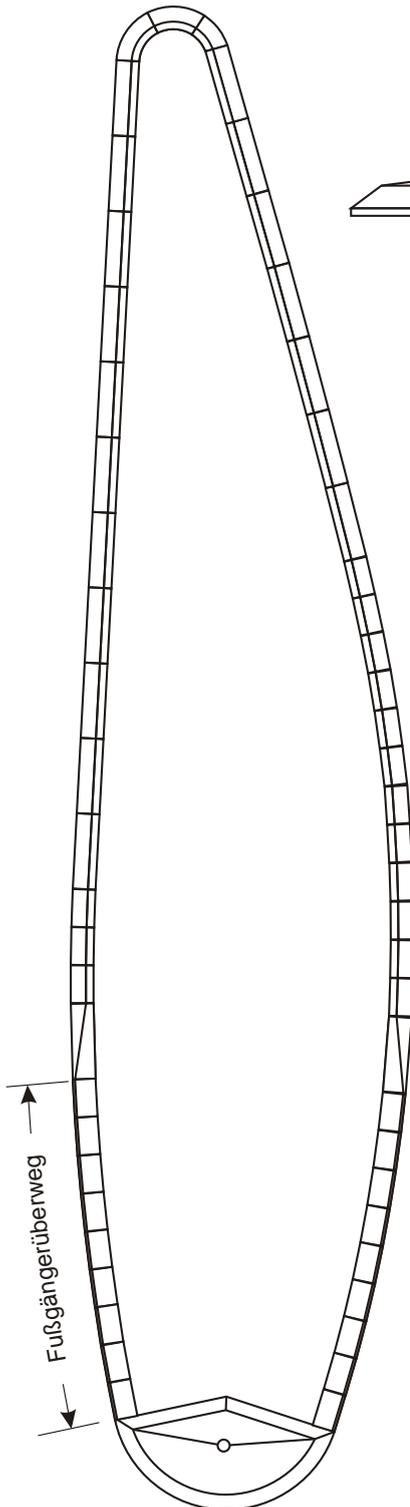


#### Ansicht "A"

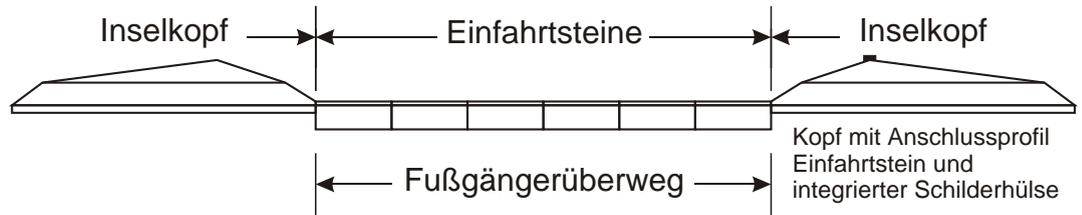


#### mögliche Flachbordprofile:

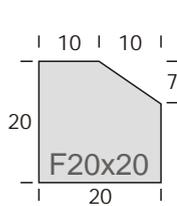

**F 20 x 20**

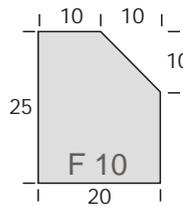

**F 20 x 25**

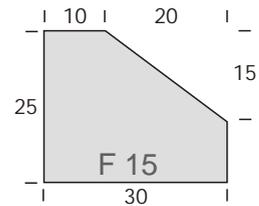

**F 30 x 25**

"A"

