



# Prestige - Öko mit 12 mm - Sickerfuge

Format 15 x 22,5 x 8 cm


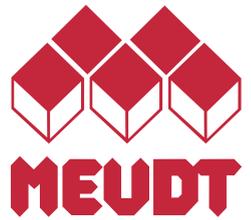


Hermann Meudt  
Betonsteinwerk GmbH

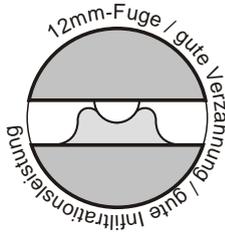

56414 Wallmerod/Ww.  
Frankfurter Str. 38  
Tel.: 0 64 35 / 50 92 - 0  
Fax: 0 64 35 / 50 92 25

Gestaltungsbeispiel:  
PKW-Stellplatz, Breite ca. 2,55 m im Reihenverband

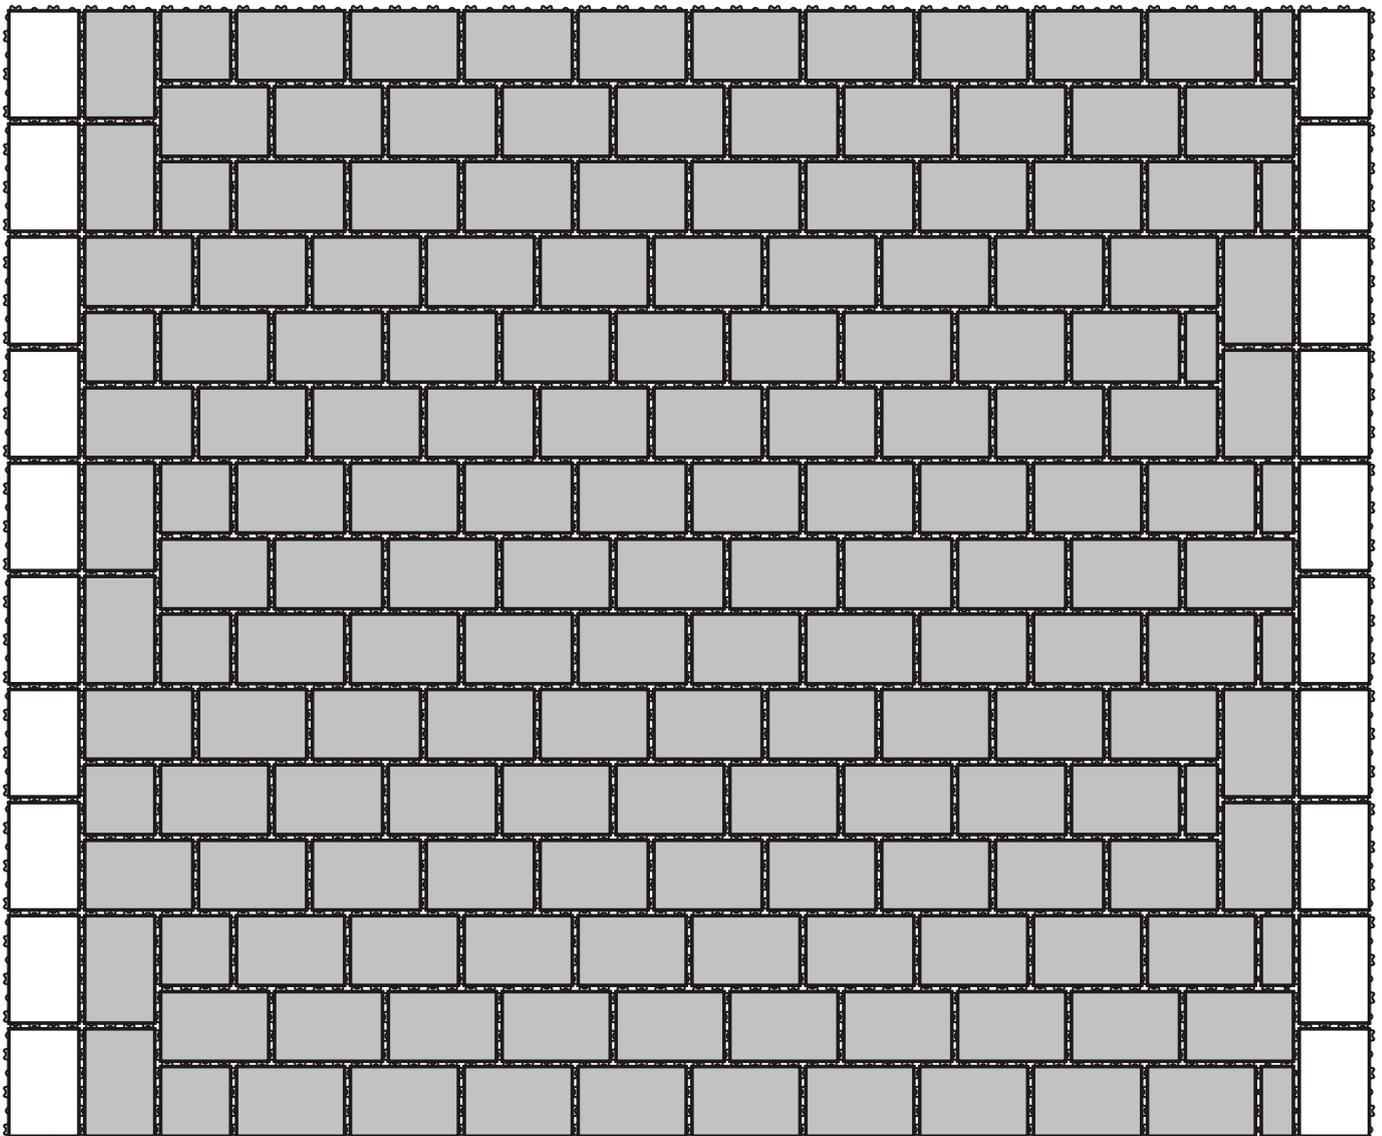
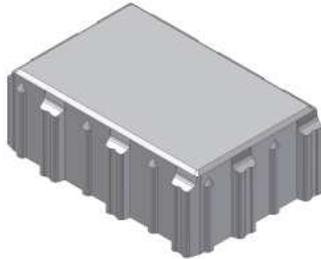


ca. 2,55 m

Die systembedingt mitgelieferten Formsteine 15 x 15 und 7,5 x 15 sind als Randausgleich ausreichend!  
Die tatsächliche Rasterbreite ist durch auslegen von Steinen zu ermitteln.

# Prestige - Öko mit 12 mm - Sickerfuge

Format 15 x 22,5 x 8 cm

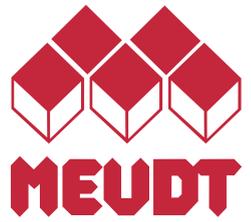
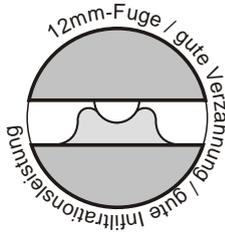


**Hermann Meudt**  
Betonsteinwerk GmbH



56414 Wallmerod/Ww.  
Frankfurter Str. 38  
Tel.: 0 64 35 / 50 92 - 0  
Fax: 0 64 35 / 50 92 25

Gestaltungsbeispiel:  
PKW-Stellplatz, Breite ca. 2,55 m, im Fischgrätverband

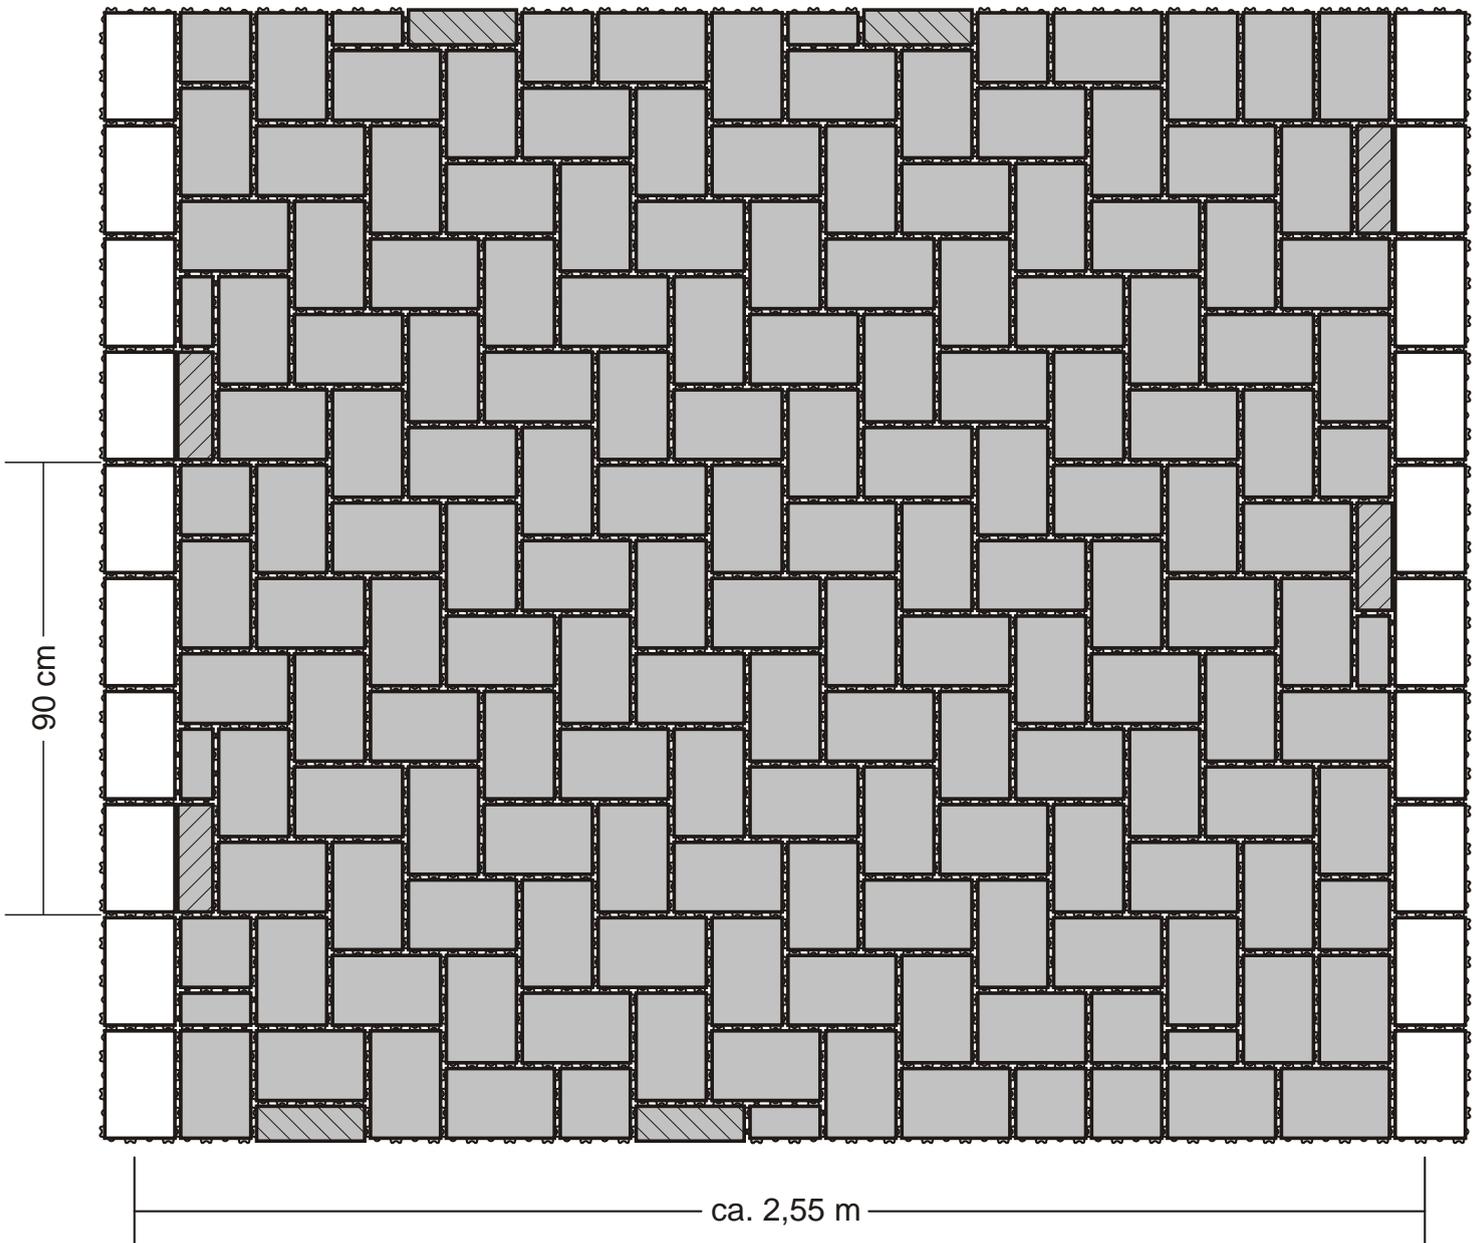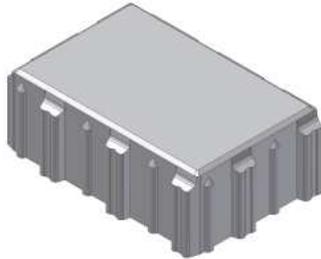

Die mitgelieferten Formsteine 15 x 15 und 7,5 x 15 können als Randausgleich mitverwendet werden. Alle 90 cm muss jedoch bauseits ein Pass-Stück von 7,5 x 22,5 geschnitten werden. Die tatsächliche Rasterbreite ist durch auslegen von Steine zu ermitteln.